
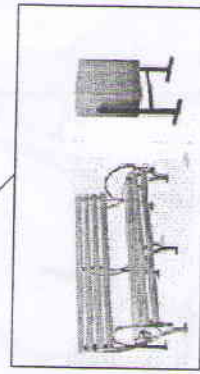
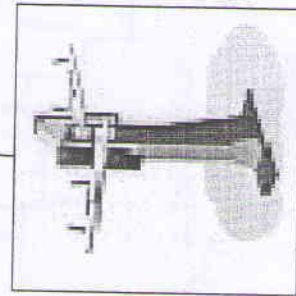
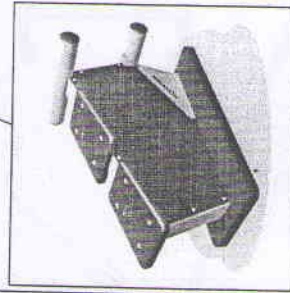
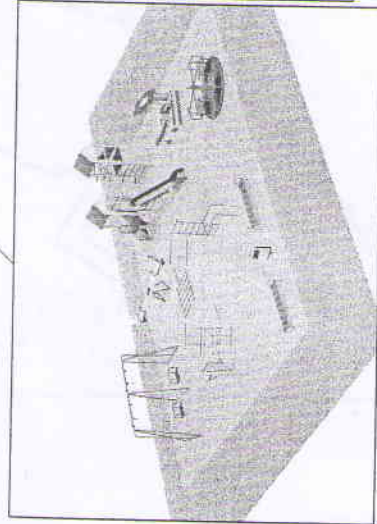



*Благоустройство территории многоквартирных домов по адресу:
проспект Строителей 13А, 13Б, 13Г*

Утверждаю

*Заместитель председателя
комиссии по обеспечению
реализации программы
«Формирование современной
городской среды на территории
города Владимира»*

_____ *С.В. Литвинкин*

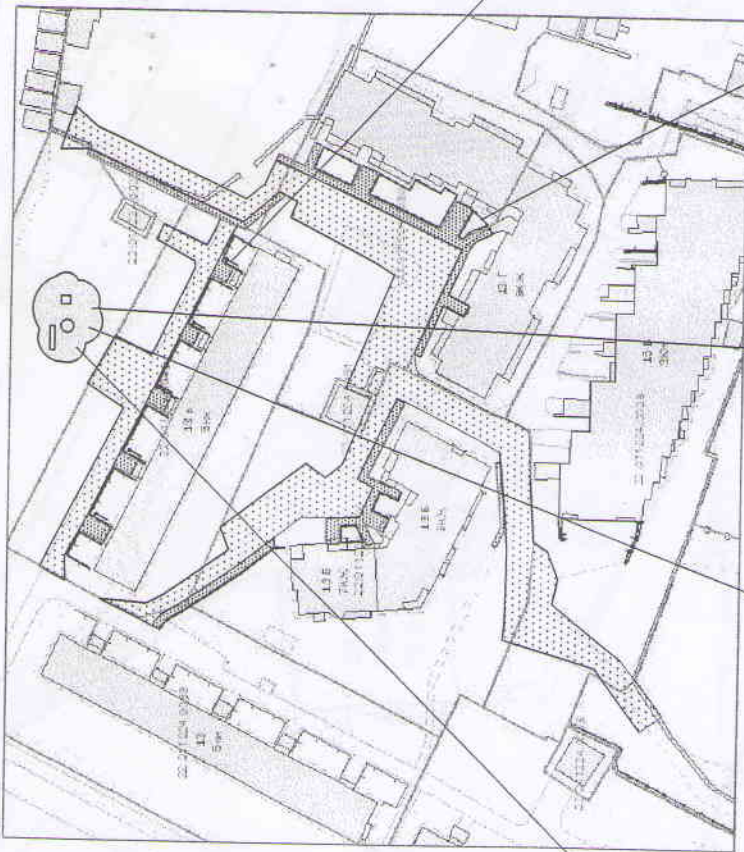

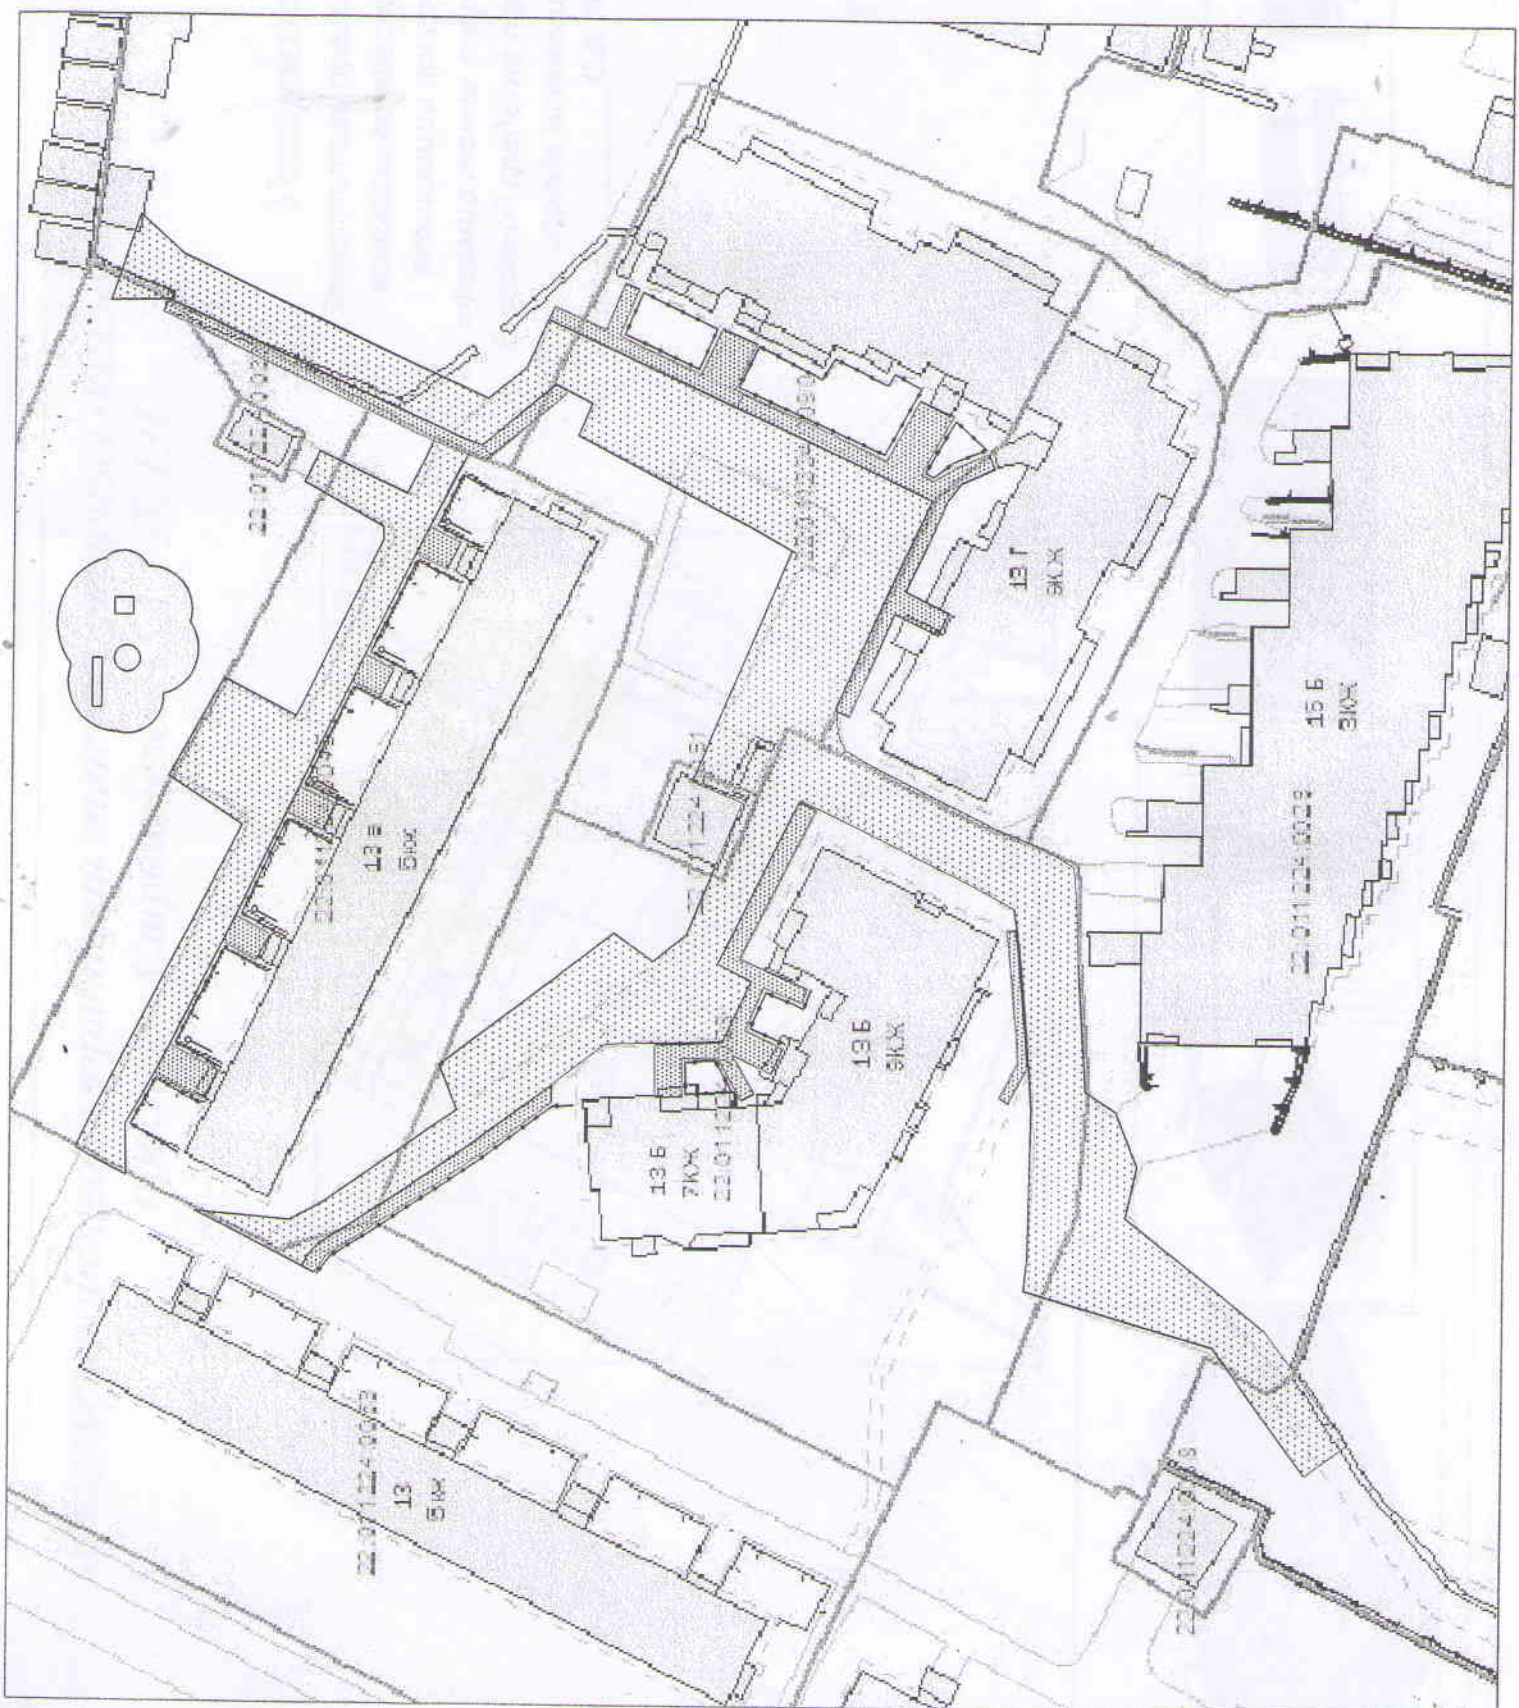

22.011.224.0022

22.011.224.0023

13 B Blok

13 B Blok

13 B 7KX
22.011.224.0024

13 B 9KX

137 BLOK

22.011.224.0025

15 B 3KX

22.011.224.0026

